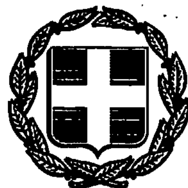


ΕΦΗΜΕΡΙΣ ΤΗΣ ΚΥΒΕΡΝΗΣΕΩΣ

ΤΗΣ ΕΛΛΗΝΙΚΗΣ ΔΗΜΟΚΡΑΤΙΑΣ

ΤΕΥΧΟΣ ΤΕΤΑΡΤΟ — Αρ. Φύλλου **684**

18 Ιουνίου 1993

ΠΕΡΙΕΧΟΜΕΝΑ

ΑΠΑΛΛΟΤΡΙΩΣΕΙΣ

ΑΠΟΦΑΣΕΙΣ

Αριθ. 2036 (1)

Επανακαθορισμός των ορίων της ζώνης παραλίας στη θέση Σουβάλα Αίγινας, μπροστά στην ιδιοκτησία της Αικατερίνης Βλαχοπούλου.

Ο ΝΟΜΑΡΧΗΣ ΠΕΙΡΑΙΑ

Έχοντας υπόψη:

1. Τις διατάξεις των άρθρων 1 μέχρι και 7 του Α.Ν. 2344/1940 «περί αιγιαλού και παραλίας», όπως τροποποιήθηκαν και συμπληρώθηκαν με τις διατάξεις: α) του άρθ. 13 του Ν. 1078/1980 και β) του άρθ. 23 του Ν. 1337/1983.

2. Τις διατάξεις της παρ. 9 του άρθ. 1 του Κεφαλαίου Β' της 0.208/181/26.4.1982 (ΦΕΚ 214/26.4.1982 τ.Β') κοινής απόφασης των Υπουργών Προεδρίας Κυβερνήσεως και Οικονομικών «Αναμόρφωση Συλλογικών Οργάνων Γνωμοδοτικής και Αποφασιστικής αρμοδιότητας του Υπουργείου Οικονομικών».

3. Την από 3.5.1993 έκθεση Επιτροπής καθορισμού των ορίων του αιγιαλού και παραλίας, που επανακαθόρισε τα όρια της παραλίας στη θέση Σουβάλα-Αίγινας, μπροστά στην ιδιοκτησία της Αικατερίνης Βλαχοπούλου και το από 10.10.92 τοπογραφικό διάγραμμα με κλίμακα 1:500 του τοπογράφου-μηχανικού Γρηγορίου Φ. Σμύρνη, που θεωρήθηκε την 7.12.1992 από την Δ.Τ.Χ. Νομαρχίας Πειραιά και συνοδεύει την έκθεση της προαναφερόμενης Επιτροπής.

4. Τη σύμφωνη γνώμη του Γενικού Επιτελείου Ναυτικού, που διατυπώθηκε στο Φ.544.5/203/93/24.3.93 έγγραφό του.

5. Τις διατάξεις του άρθ. 1 της παρ. 1 του Ν. 3200/1955 (ΦΕΚ 97/Α/1955) «περί διοικητικής αποκεντρώσεως» σε συνδυασμό με τις διατάξεις του από 28.6.1955 Β.Δ/τος «περί εξαιρέσεως από της κατά το άρθ. 1 παρ. 1 του Ν. 3200/1955 αρμοδιότητας των Νομαρχών, αντικειμένων τινών αρμοδιότητας του Υπουργού Οικονομικών» του Β.Δ. 704/1970 και του άρθ. 1 παρ. 5 του Π.Δ. 71/25.2.1984 σχετικά με τη μεταβίβαση αρμοδιοτήτων του Υπουργού Οικονομικών στους Νομάρχες και στις περιφερειακές Αρχές διανομαρχιακού επιπέδου.

6. Τις διατάξεις του άρθ. 31 του Ν. 1599/86, με τις οποίες μετατρέπεται σε Νομαρχία το Διαμέρισμα Πειραιά-Νομαρχίας Αττικής και τις διατάξεις του άρθ. 9 του Π.Δ. 551/1988 (ΦΕΚ 259/1988 τ.Α') «περί Οργανισμού Νομαρχιών (Οργάνωση Οικονομικών Υπηρεσιών)», αποφασίζουμε:

Επικυρώνουμε την από 3.5.93 έκθεση Επιτροπής καθορισμού των ορίων του αιγιαλού και παραλίας, καθώς και το από 10.10.1992 τοπογραφικό διάγραμμα που τη συνοδεύει, το οποίο συντάχθηκε από τον τοπογράφο-μηχανικό Γρηγ. Σμύρνη, με κλίμακα 1:500 και θεωρήθηκε την 7.12.1992 από τη Δ.Τ.Υ. Νομαρχίας Πειραιά, επί του οποίου η παραπάνω Επιτροπή επανακαθόρισε την οριογραμμή της παραλίας με συνεχή κίτρινη γραμμή στη θέση Σουβάλα Αίγινας, μπροστά στην ιδιοκτησία της Αικατερίνης Βλαχοπούλου.

Τα όρια του αιγιαλού παραμένουν όπως είχαν καθοριστεί με την αρ. 3401/19.2.72 απόφαση Νομάρχη Πειραιά (ΦΕΚ 52/3.3.72 τ.Δ').

Η παρούσα απόφαση μαζί με την έκθεση και το διάγραμμα που προαναφέραμε να δημοσιευθούν στην Εφημερίδα της Κυβερνήσεως.

Πειραιάς, 1 Ιουνίου 1993

Ο Νομάρχης

ΠΑΝΑΓΙΩΤΗΣ ΓΥΦΤΟΥΛΑΣ

ΕΚΘΕΣΗ ΕΠΙΤΡΟΠΗΣ ΚΑΘΟΡΙΣΜΟΥ ΤΩΝ ΟΡΙΩΝ ΑΙΓΙΑΛΟΥ

Κοινή Υπουργική Απόφαση των Υπουργών Προεδρίας και Οικονομικών 0208/181/26.4.82

Για τον επανακαθορισμό σε ορισμένο τμήμα των ορίων του αιγιαλού, που έχει εγκριθεί με την υπ' αριθμ. 3401/19.2.72 απόφαση Νομάρχη Πειραιά (ΦΕΚ 52/3.3.72 τ.Δ') μπροστά στην ιδιοκτησία της Αικατερίνης Βλαχοπούλου στη Σουβάλα Αίγινας.

Στην Αίγινα σήμερα 3.5.93, ημέρα Δευτέρα, οι πιο κάτω υπογράφοντες:

α) Μαρία Πληθάκη ΠΕ/Α', Προϊσταμένη του Τμήματος Αιγιαλού της Κτηματικής Υπηρεσίας Πειραιά, ως αναπληρωτής του Προϊσταμένου της Κτηματικής Υπηρεσίας που απουσίαζε λόγω κωλύμματος, ως Πρόεδρος,

β) Νούσιος Νικόλαος ΠΕ/4ος Προϊστάμενος του Τεχνικού Τμήματος της Κτηματικής Υπηρεσίας Πειραιά, ως Μέλος,

γ) Βενάκης Μιχαήλ, Πλωτάρχης Λ.Σ., Λιμενάρχης Αίγινας, ως Μέλος,

που αποτελούμε την πιο πάνω Επιτροπή καθορισμού των ορίων Αιγιαλού, δυνάμει της 0208/181/26.4.1982 (ΦΕΚ 214/82 τ.Β') κοινής Υπουργικής Απόφασης των Υπουργών Προεδρίας και Οικονομικών, καθώς και της 957451/2.3.90 απόφασης του Νομάρχη Πειραιά «Περί συστάσεως Επιτροπής καθορισμού των ορίων του Αιγιαλού», συγκληθείσα κατόπιν της με αριθμό 1503/30.4.93 πρόσκλησης του Προέδρου της Επιτροπής, μεταβήκαμε στις 3 Μαΐου 1993, ημέρα Δευτέρα και ώρα 11.00 π.μ. στη Σουβάλα Αίγινας και αφού λάβαμε υπόψη μας:

1) Την με αριθμ. 1130849/16.3.92 αίτηση της Αικατερίνης Βλαχοπούλου, με την οποία ζητά τον επανακαθορισμό των ορίων αιγιαλού-παραλίας, μπροστά στην ιδιοκτησία της, στη Σουβάλα Αίγινας.

2) Τις διατάξεις του Α.Ν. 2344/1940 όπως τροποποιήθηκε σήμερα καθώς και την σχετική Δικαστηριακή και Διοικητική Νομολογία.

3) Την μετά από επιτόπιο μετάβαση, σχηματισθείσα αντίληψη για το πλάτος της βρεχόμενης ζώνης της ξηράς.

4) α) Το αριθμ. Φ.544.5/505/92/18.8.92 έγγραφο του Γ.Ε.Ν. με το οποίο προτείνεται ο επανακθορισμός των ορίων αιγιαλού-παραλίας, που έχει εγκριθεί με την αριθμ. 3401/19.2.72 απόφαση Νομάρχη Πειραιά (ΦΕΚ 52/3.3.1972 τ.Δ'), μπροστά από την ιδιοκτησία της Αικατερίνης Βλαχοπούλου, λόγω εμφιλοχώρησης σφάλματος, β) Το 544.5/203/93/415/24.3.1993 έγγραφο του Γ.Ε.Ν.

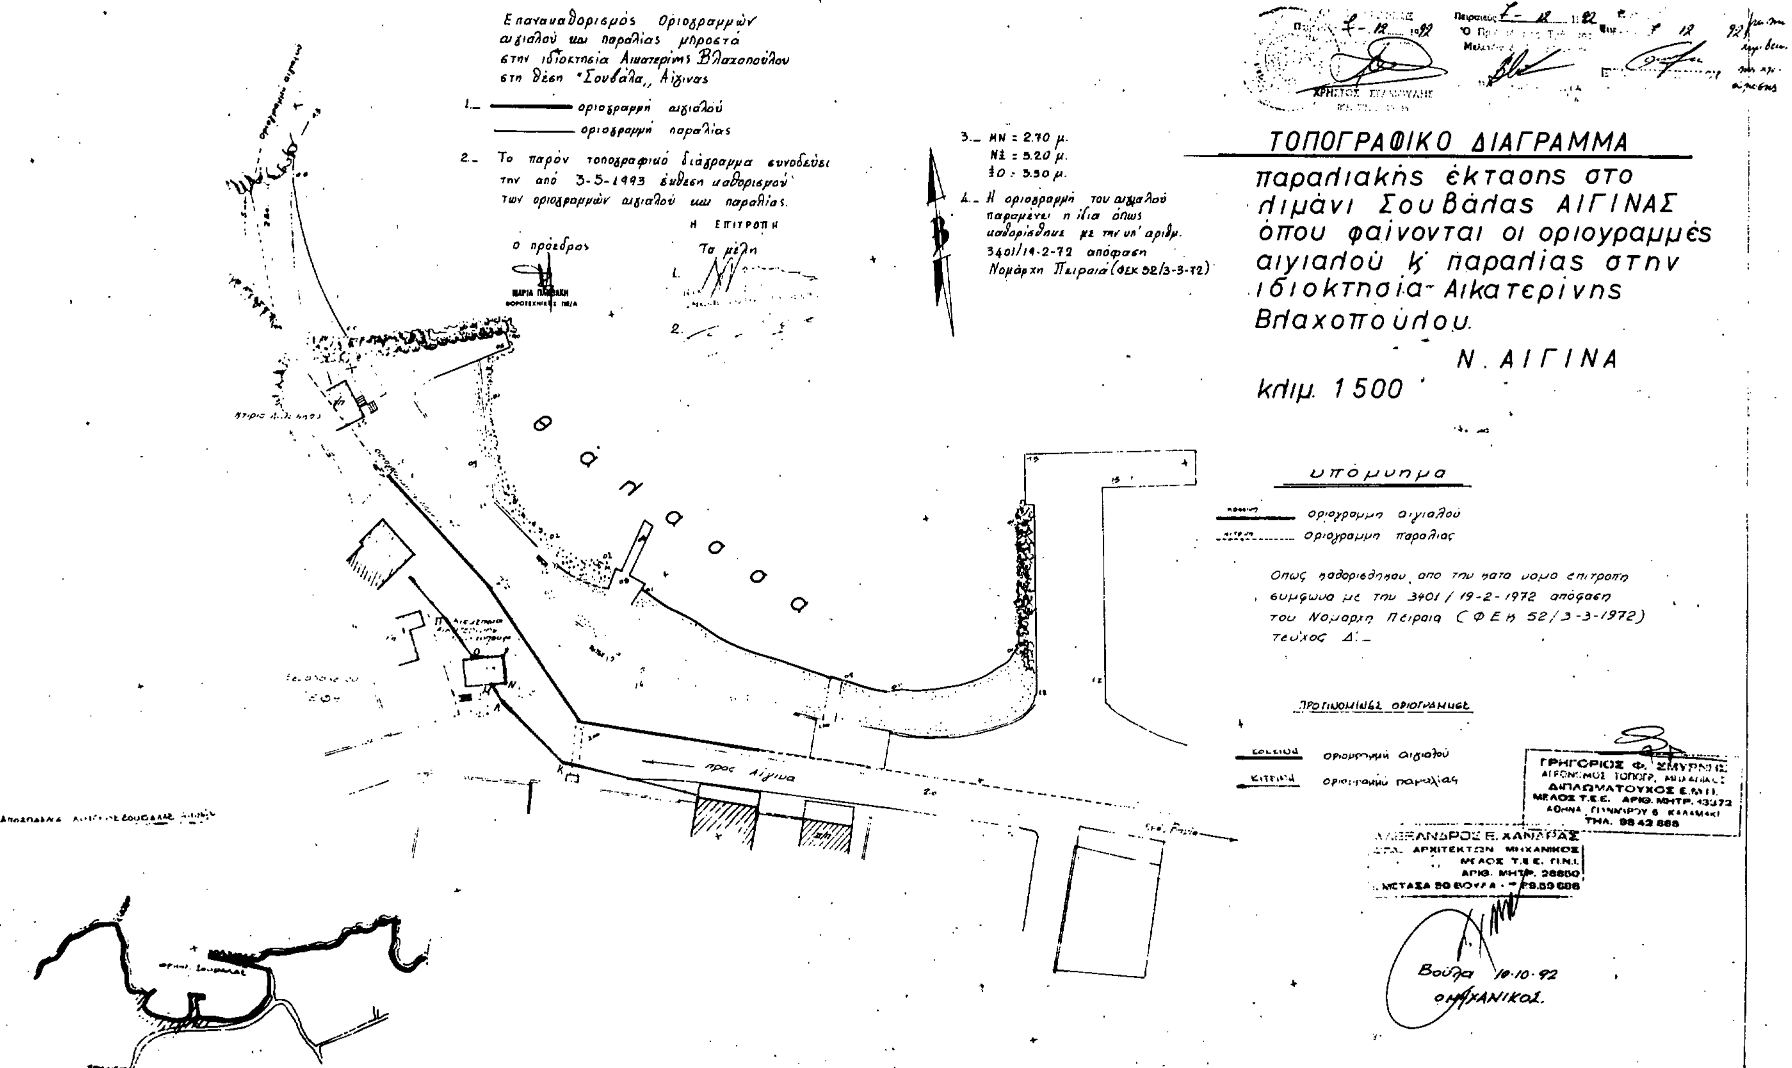
5) Το τοπογραφικό διάγραμμα με ημερομηνία 10.10.1992 σε κλίμακα 1:500 του Τοπογράφου-Μηχανικού Γρηγορίου Φ. Σμύρνη, που ελέχθηκε και θεωρήθηκε στις 7.12.1992 από τη Διεύθυνση Τεχνικών Υπηρεσιών της Νομαρχίας Πειραιά.

6) Την αριθμ. 134/843 Γνωμοδότηση της Νομικής Διεύθυνσης του Υπ. Οικονομικών, αποφασίζει:

1) Αποφαίνεται ότι δεν συντρέχουν λόγοι επανακαθορισμού των ορίων του αιγιαλού.

2) Επανακαθορίζει την οριογραμμή παραλίας με συνεχή κίτρινη γραμμή και με τα στοιχεία ΚΛΜΝΞΟΠ, επειδή δεν εξυπηρετούνται οι σκοποί της παρ. 1 του άρθ. 7 του Α.Ν. 2344/1940, λόγω εμφιλοχώρησης σφάλματος κατά τον αρχικό καθορισμό Γνωμ. Ν.Σ.Κ. 82/1970 (δεν είχε αποτυπωθεί στο διάγραμμα υφιστάμενο κτίσμα). Τα μήκη των πλευρών της οριογραμμής παραλίας που επανακαθορίζεται είναι: ΜΝ = 2,70 μ., ΝΞ = 5,20 μ. και ΞΟ = 5,50 μ.

Η Πρόεδρος
ΜΑΡΙΑ ΠΛΗΘΑΚΗ
Τα Μέλη
ΝΙΚΟΛΑΟΣ ΝΟΥΣΙΟΣ, Μ. ΒΕΝΑΚΗΣ


Επανακαθορισμός Οριογραμμών αιγιαλού και παραλίας μπροστά στην ιδιοκτησία Αικατερίνης Βλαχοπούλου στη θέση "Σουβάλα" Αίγινας
1.— οριογραμμή αιγιαλού
οριογραμμή παραλίας
2.— Το παρόν τοπογραφικό διάγραμμα συνοδεύει την από 3-5-1993 έκθεση καθορισμού των οριογραμμών αιγιαλού και παραλίας.
Η ΕΠΙΤΡΟΠΗ
ο πρόεδρος
Τα μέλη
3.— ΗΝ = 2.70 μ.
ΝΣ = 5.20 μ.
ΣΟ = 5.50 μ.
4.— Η οριογραμμή του αιγιαλού παραμένει η ίδια όπως καθορίσθηκε με την υπ' αριθμ. 3401/19-2-72 απόφαση Νομάρχη Πειραιά (ΦΕΚ 52/3-3-72)
ΤΟΠΟΓΡΑΦΙΚΟ ΔΙΑΓΡΑΜΜΑ
παραλιακής έκτασης στο λιμάνι Σουβάλας ΑΙΓΙΝΑΣ όπου φαίνονται οι οριογραμμές αιγιαλού κ' παραλίας στην ιδιοκτησία Αικατερίνης Βλαχοπούλου.
Ν. ΑΙΓΙΝΑ
κλιμ. 1:500
υπόμνημα
οριογραμμή αιγιαλού
οριογραμμή παραλίας
Όπως καθορίσθηκαν από την κατά νόμο επιτροπή σύμφωνα με την 3401/19-2-1972 απόφαση του Νομάρχη Πειραιά (ΦΕΚ 52/3-3-1972) τεύχος Δ΄
ΠΡΟΤΕΙΝΟΜΕΝΕΣ ΟΡΙΟΓΡΑΜΜΕΣ
οριογραμμή αιγιαλού
οριογραμμή παραλίας
θάλασσα
προς Αίγινα
ΓΡΗΓΟΡΙΟΣ Φ. ΣΜΥΡΝΗΣ
ΑΓΡΟΝΟΜΟΣ ΤΟΠΟΓΡ. ΜΗΧΑΝΙΚΟΣ
ΔΙΠΛΩΜΑΤΟΥΧΟΣ Ε.Μ.Π.
ΜΕΛΟΣ Τ.Ε.Ε. ΑΡΙΘ. ΜΗΤΡ. 43372
ΤΗΛ. 98 42 888
ΑΛΕΞΑΝΔΡΟΣ Ε. ΧΑΝΑΡΑΣ
ΑΡΧΙΤΕΚΤΩΝ ΜΗΧΑΝΙΚΟΣ
ΜΕΛΟΣ Τ.Ε.Ε.
Βούλα 10-10-92
ο ΜΗΧΑΝΙΚΟΣ

ΠΟΛΕΟΔΟΜΙΑ

ΑΠΟΦΑΣΕΙΣ

Αριθ. 11150/324/93 (2)

Τροποποίηση ρυμοτομικού σχεδίου Γλυκών Νερών Αττικής στο Ο.Τ. 1 για αναγνώριση ιδιωτικής οδού σε κοινοτικού, πλάτους 6,00 μ.

Ο ΝΟΜΑΡΧΗΣ ΑΝΑΤ. ΑΤΤΙΚΗΣ

Έχοντας υπόψη:

1. Τις διατάξεις του από 17.7.1923 Ν.Δ. «περί σχεδίων πόλεων και κωμών του Κράτους», όπως τροποποιήθηκε και συμπληρώθηκε μεταγενέστερα.

2. Τις διατάξεις του Ν. 3200/55 «περί διοικητικής αποκεντρώσεως», όπως τροποποιήθηκαν και συμπληρώθηκαν.

3. Τις διατάξεις του Α.Ν. 314/68, όπως τροποποιήθηκαν και συμπληρώθηκαν με το Ν.Δ. 1018/71.

4. Τις διατάξεις του Π.Δ. 183 ΦΕΚ 70Α/86, περί εγκρίσεως τροποποιήσεων σχεδίων πόλεων.

5. Τις διατάξεις του άρθρου 29Α του Ν. 1558/85, όπως προστέθηκε με το άρθρο 27 του Ν. 2081/92 (ΦΕΚ 54Α), και το γεγονός ότι από τις διατάξεις αυτού του Δ/τος δεν προκαλείται δαπάνη εις βάρος του κρατικού προϋπολογισμού και του Δημοτικού.

6. Την υπ' αρ. 49/92 απόφαση του Κοιν. Συμβουλίου.

7. Τα πρακτικά 19 της συνεδρίας 4 του ΣΧΟΠ της 28.1.93.

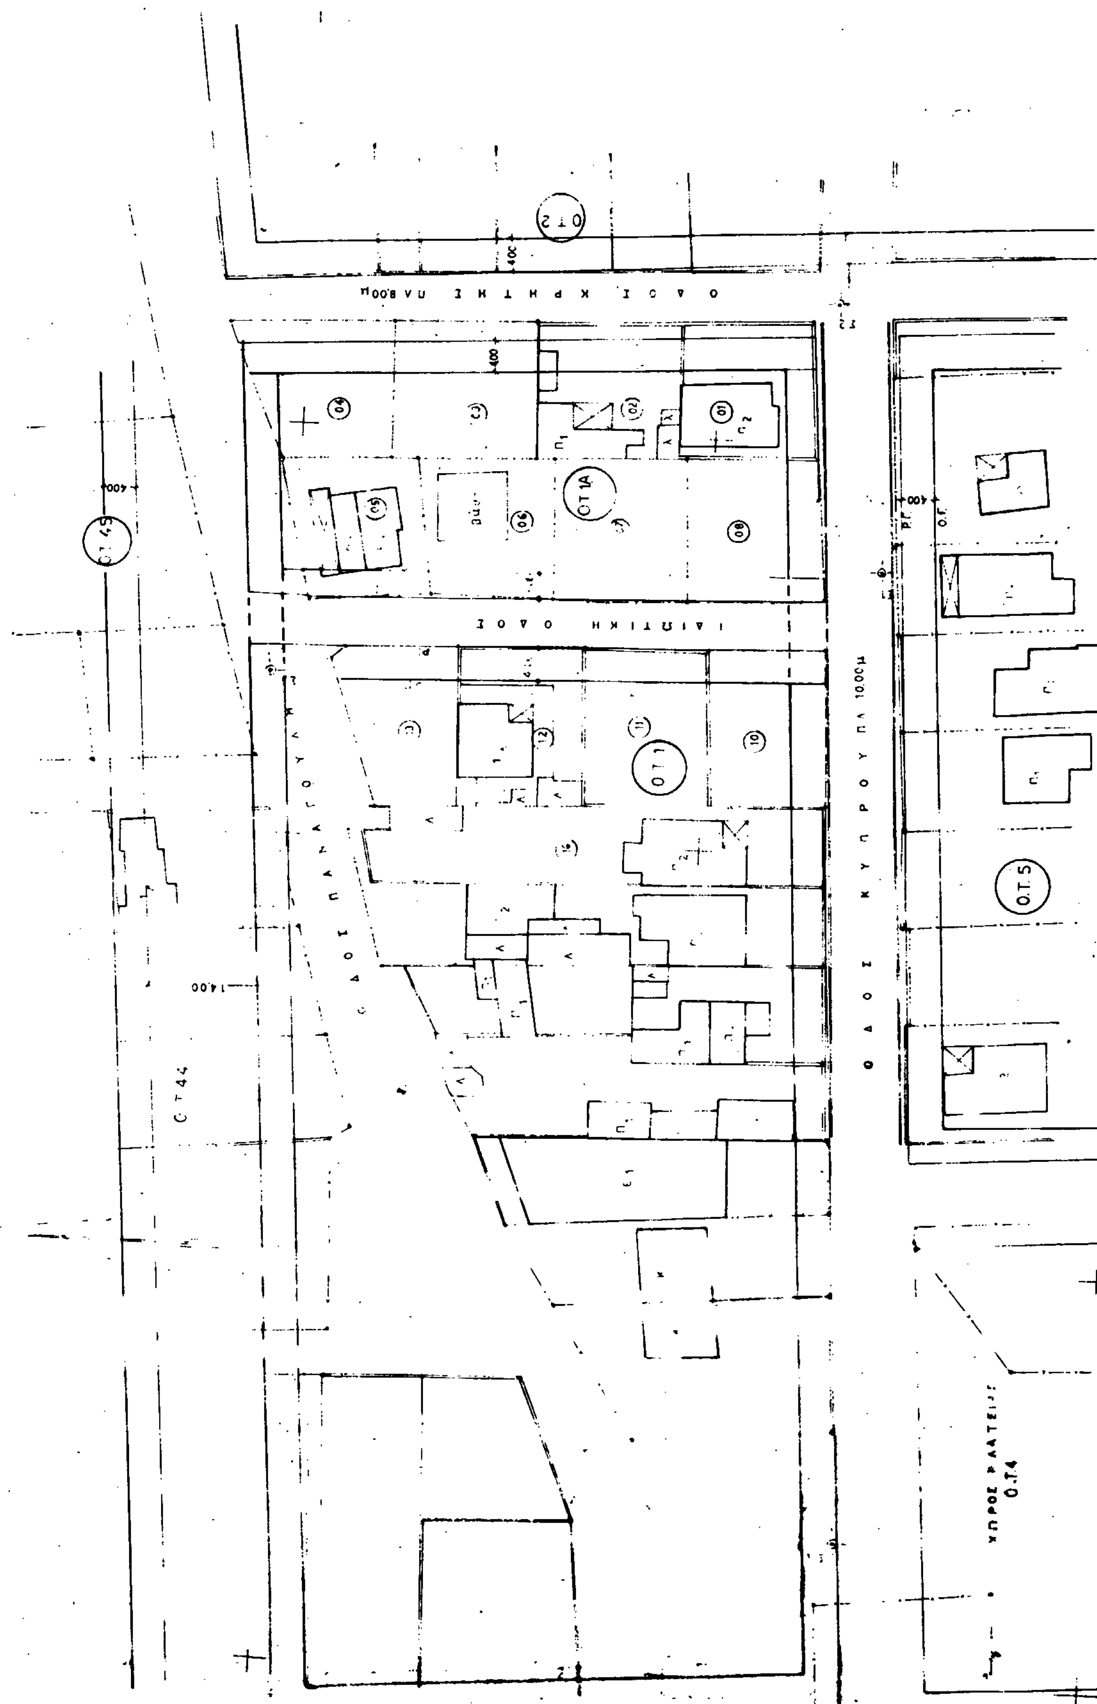
8. Το υπ' αριθ. 1292/10.5.93 έγγραφο της Κοινότητας Γλυκών Νερών, αποφασίζουμε:

Εγκρίνουμε την τροποποίηση του ρυμοτομικού σχεδίου Γλυκών Νερών στο Ο.Τ. 1 για έγκριση οδού πλάτους 6,00 μ., δημιουργία Ο.Τ. 1Α και επιβολή πρασιάς πλάτους 3,00 και 4,00 μ., όπως απεικονίζεται στα συνημμένα τοπογραφικά διαγράμματα.

Η απόφαση αυτή να δημοσιευθεί στην Εφημερίδα της Κυβερνήσεως.

Αγία Παρασκευή, 25 Μαΐου 1993

Ο Νομάρχης
Ε. ΧΑΡΑΛΑΜΠΙΔΗΣ


ΟΔΟΣ ΚΡΗΤΗΣ ΠΛ 8.00μ
ΙΔΙΩΤΙΚΗ ΟΔΟΣ
ΟΔΟΣ ΚΥΠΡΟΥ ΠΛ 10.00μ
ΟΔΟΣ ΠΑΝΑΓΟΥΛΗ
Ο.Τ.2
Ο.Τ.1Α
Ο.Τ.1
Ο.Τ.5
Ο.Τ.45
Ο.Τ.44
Ο.Τ.4

ΕΛΛΗΝΙΚΗ ΔΗΜΟΚΡΑΤΙΑ
ΝΟΜΑΡΧΙΑ ΑΝΑΤ. ΑΤΤΙΚΗΣ
Δ/ΝΣΗ ΠΟΛΕΟΔΟΜΙΑΣ
ΤΜΗΜΑ Α΄-ΤΡΟΠΟΠΟΙΗΣΕΩΝ

τροποποιηση του ρυμοτομικου σχεδιου Γλυκων Νερων στο ΟΤ 1
για εγκριση οδου πλατους 6.00μ δημιουργια ΟΤ ΟΤ 1Α
και επιβολη πρασιας πλατους 3.00 και 4.00μ
εγκρινεται με την υπ' αριθ 11150/324/93
αποφαση του κ. Νομαρχη Ανατολικης Αττικης

Ο ΝΟΜΑΡΧΗΣ

Ε. ΧΑΡΑΛΑΜΠΙΔΗΣ

ΤΟΠΟΓΡΑΦΙΚΟ ΔΙΑΓΡΑΜΜΑ

Αποτύπωση οικοδομικού τετραγώνου Ο.Τ.1 στη Κοινότητα ΓΛΥΚΩΝ ΝΕΡΩΝ μεταξύ των οδών Κύπρου-ΚΡΗΤΗΣ-Παναγουλη

Κλίμακα 1:500

Αθήνα Νοέμβριος 1991

Ο ΜΗΧΑΝΙΚΟΣ

Α/Α	ΙΔΙΟΚΤΗΣΙΑ
05	Ζουλφου Ιωαννα Γεμενετζης Παναγιωτης
06	Βασιλειαδης Αλεκος
07	Γιαννιωρα Αννα
08	Μαυροιοιατός Βασιλειος
10	Αγνωστος
11	Γκανικωση Θεοδωρα
12	Τσαντριζου Ελενη σύζ Κωνστα
13	Θλασερος

ΑΠΟΣΠΑΣΜΑ ΡΥΜΟΤΟΜΙΚΟΥ 1:2000

Αριθ. 8005/236/93 (3)

Αναγνώριση κοινοτικής οδού ως της μοναδικής που συνδέει τον οικισμό Πικερμίου Αττικής με τον οικισμό Δημοσίων Υπαλλήλων.

Ο ΝΟΜΑΡΧΗΣ ΑΝΑΤ. ΑΤΤΙΚΗΣ

Έχοντας υπόψη:

1. Τις διατάξεις του από 17.7.1923 Ν.Δ. «περί σχεδίων πόλεων και κωμών του Κράτους», όπως τροποποιήθηκε και συμπληρώθηκε μεταγενέστερα.

2. Τις διατάξεις του Ν. 3200/55 «περί διοικητικής αποκεντρώσεως», όπως τροποποιήθηκαν και συμπληρώθηκαν.

3. Τις διατάξεις του Α.Ν. 314/68, όπως τροποποιήθηκαν και συμπληρώθηκαν με το Ν.Δ. 1018/71, (ΦΕΚ 220Α) και με την παρ. 3 του άρθρου 34 του Ν. 1577/85 (ΦΕΚ 210 Α).

4. Τις διατάξεις του Π.Δ. της 24/31.5.85 (ΦΕΚ 270 Δ) και ειδικότερα το άρθρο 1 παρ. 2.

5. Την με αρ. 62/92 απόφαση του Κοινοτικού Συμβουλίου Πικερμίου.

6. Την με αρ. 50/8.4.93 πράξη του Συμβουλίου Χωροταξίας, Οικισμού και Περιβάλλοντος της ΝΑΑ.

7. Τις διατάξεις του άρθρου 29Δ του Ν. 1558/85, όπως προστέθηκε με το άρθρο 27 του Ν. 2081/1992 (ΦΕΚ 154 Α), και το γεγονός ότι από τις διατάξεις αυτής της απόφασης δεν προκαλείται δαπάνη εις βάρος του κρατικού ή του κοινοτικού προϋπολογισμού, αποφασίζουμε:

Εγκρίνουμε την αναγνώριση της Κοινοτικής οδού που απεικονίζεται στο σχεδιάγραμμα που συνοδεύει την παρούσα απόφαση ως της μοναδικής που συνδέει τον Οικισμό Πικερμίου με τον οικισμό Δημοσίων Υπαλλήλων.

Η απόφαση αυτή να δημοσιευθεί στην Εφημερίδα της Κυβερνήσεως.

Αγία Παρασκευή, 14 Μαΐου 1993

Ο Νομάρχης

Ε. ΧΑΡΑΛΑΜΠΙΔΗΣ

ΕΛΛΗΝΙΚΗ ΔΗΜΟΚΡΑΤΙΑ
Ν.Α.Α.
Διεύθυνση Πολεοδομίας
Τμήμα Α (τροποποιήσεις)

Αναγνώριση κοινοτικής οδού με στοιχεία Α Β Γ σαν την μοναδική που ενώνει τον οικισμό ΠΙΚΕΡΜΙΟΥ με τον οικισμό Δ. ΥΠΑΛΛΗΛΩΝ.

Εγκρίνεται με την υπ'αρ. 8005/236/93 απόφαση Νομάρχη Ανατολικής Αττικής.

Ο Νομάρχης

Ε. Χαραλαμπίδης

